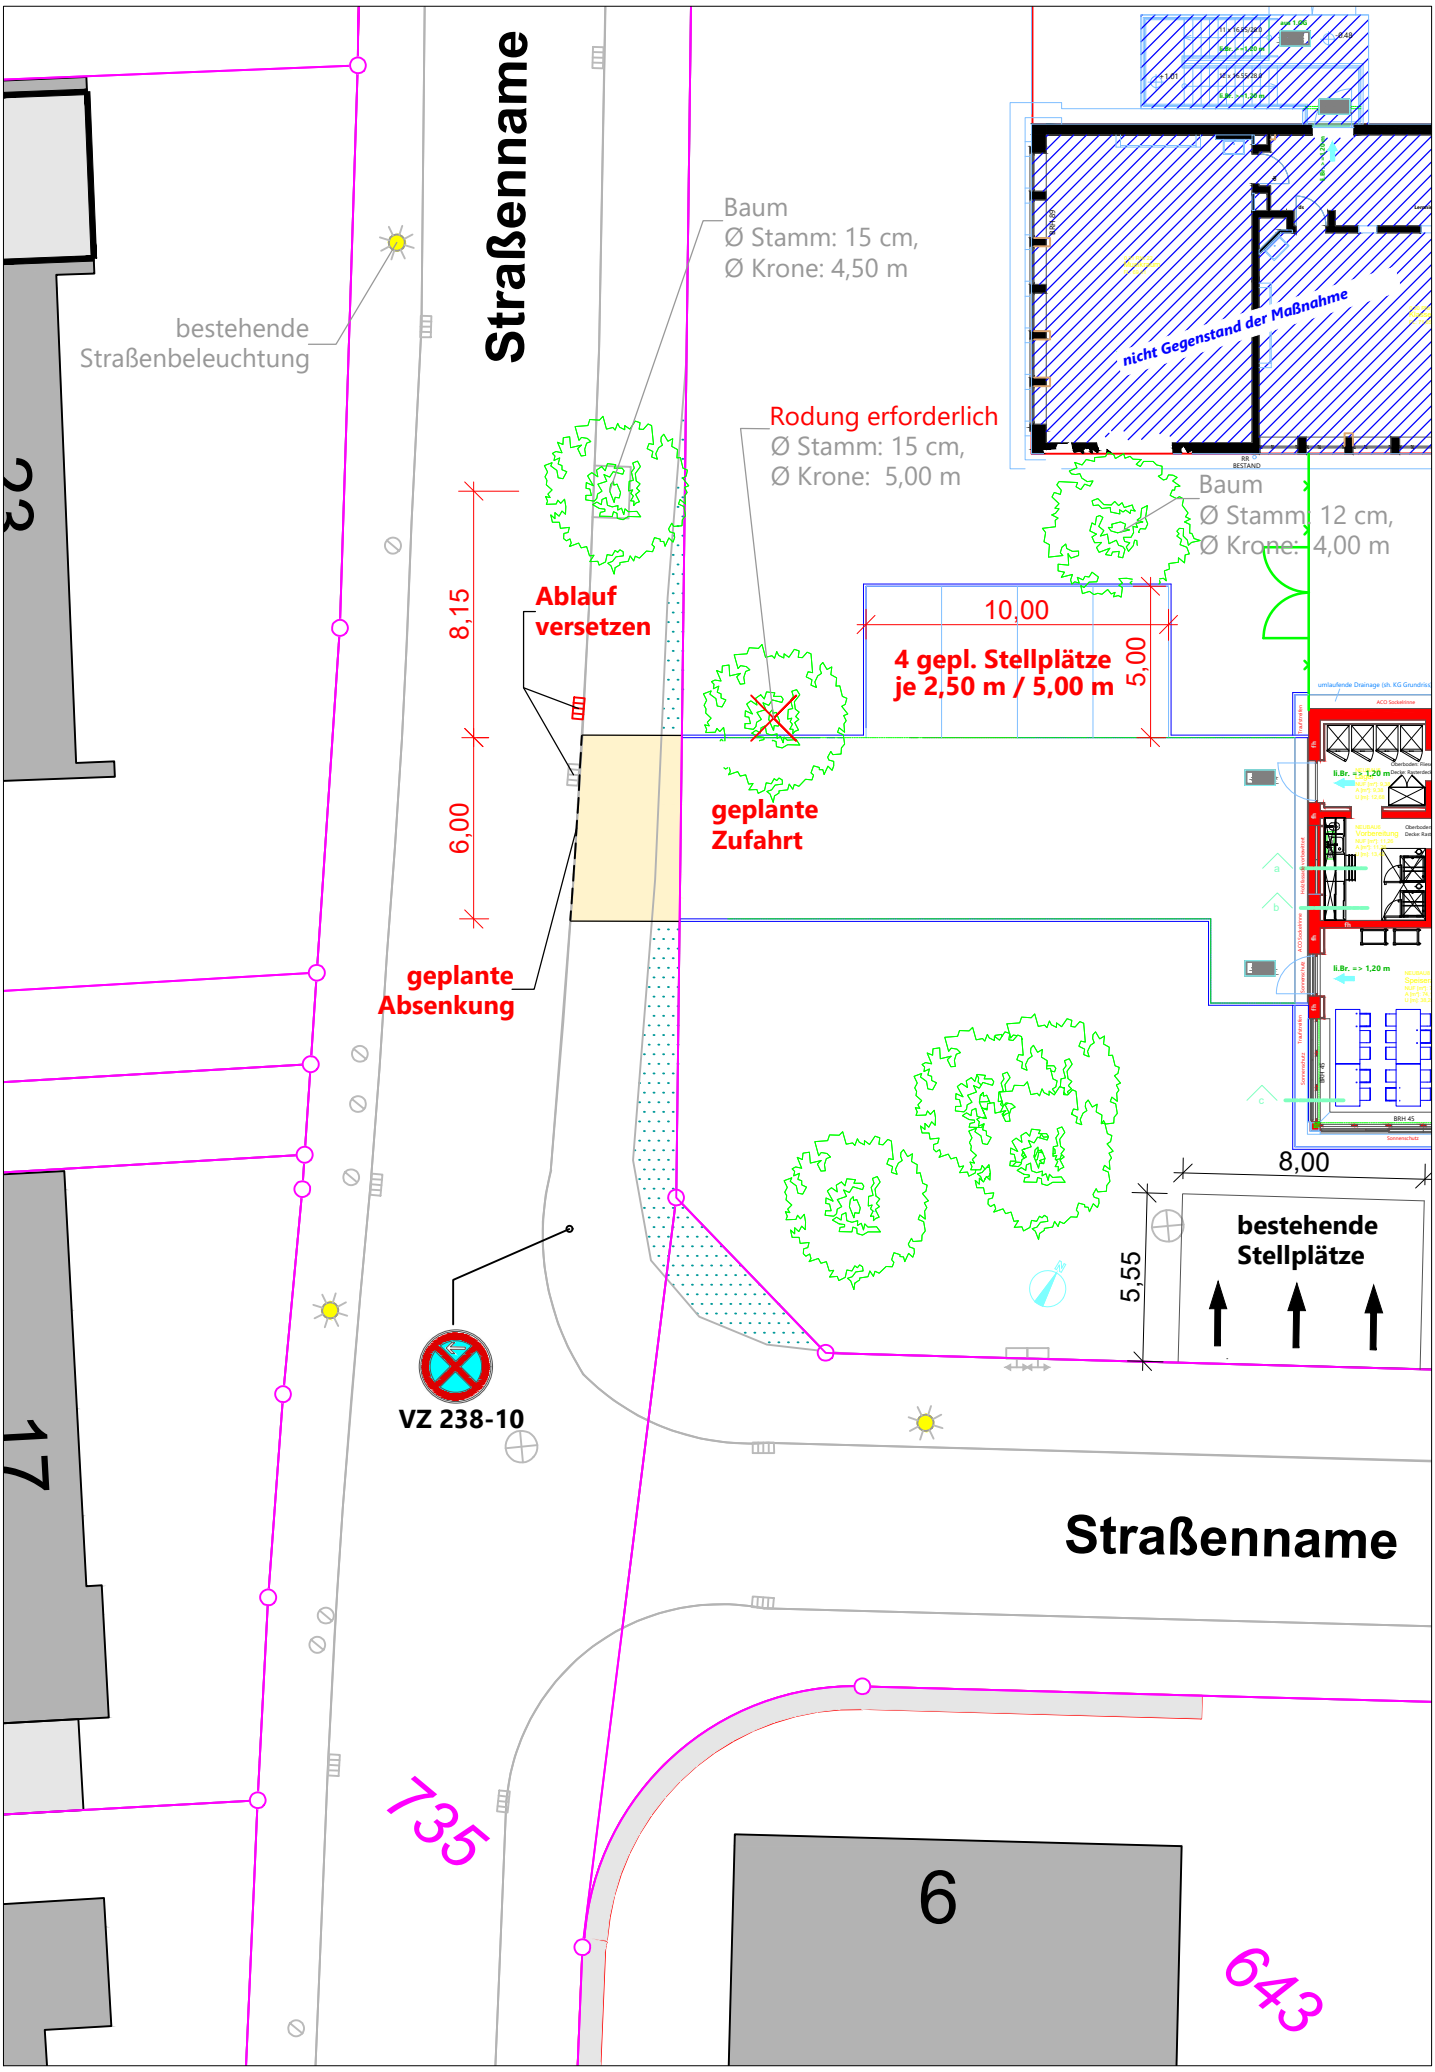# Beispiellageplan Fachplanung